


MẪU SỐ 03:

(Kèm theo Hướng dẫn số ...../HD-STNMT ngày ..../02/2023 của Sở Tài nguyên và Môi trường)

## BẢN ĐỒ ĐỊA CHÍNH (CHỈNH LÝ)

PHỤC VỤ BỒI THƯỜNG, GPMB THỰC HIỆN DỰ ÁN/CÔNG TRÌNH: ...  
THUỘC TỜ BĐDC SỐ 5, 7... XÃ TÂN KIM

T. THÁI NGUYÊN - H. PHÚ BÌNH

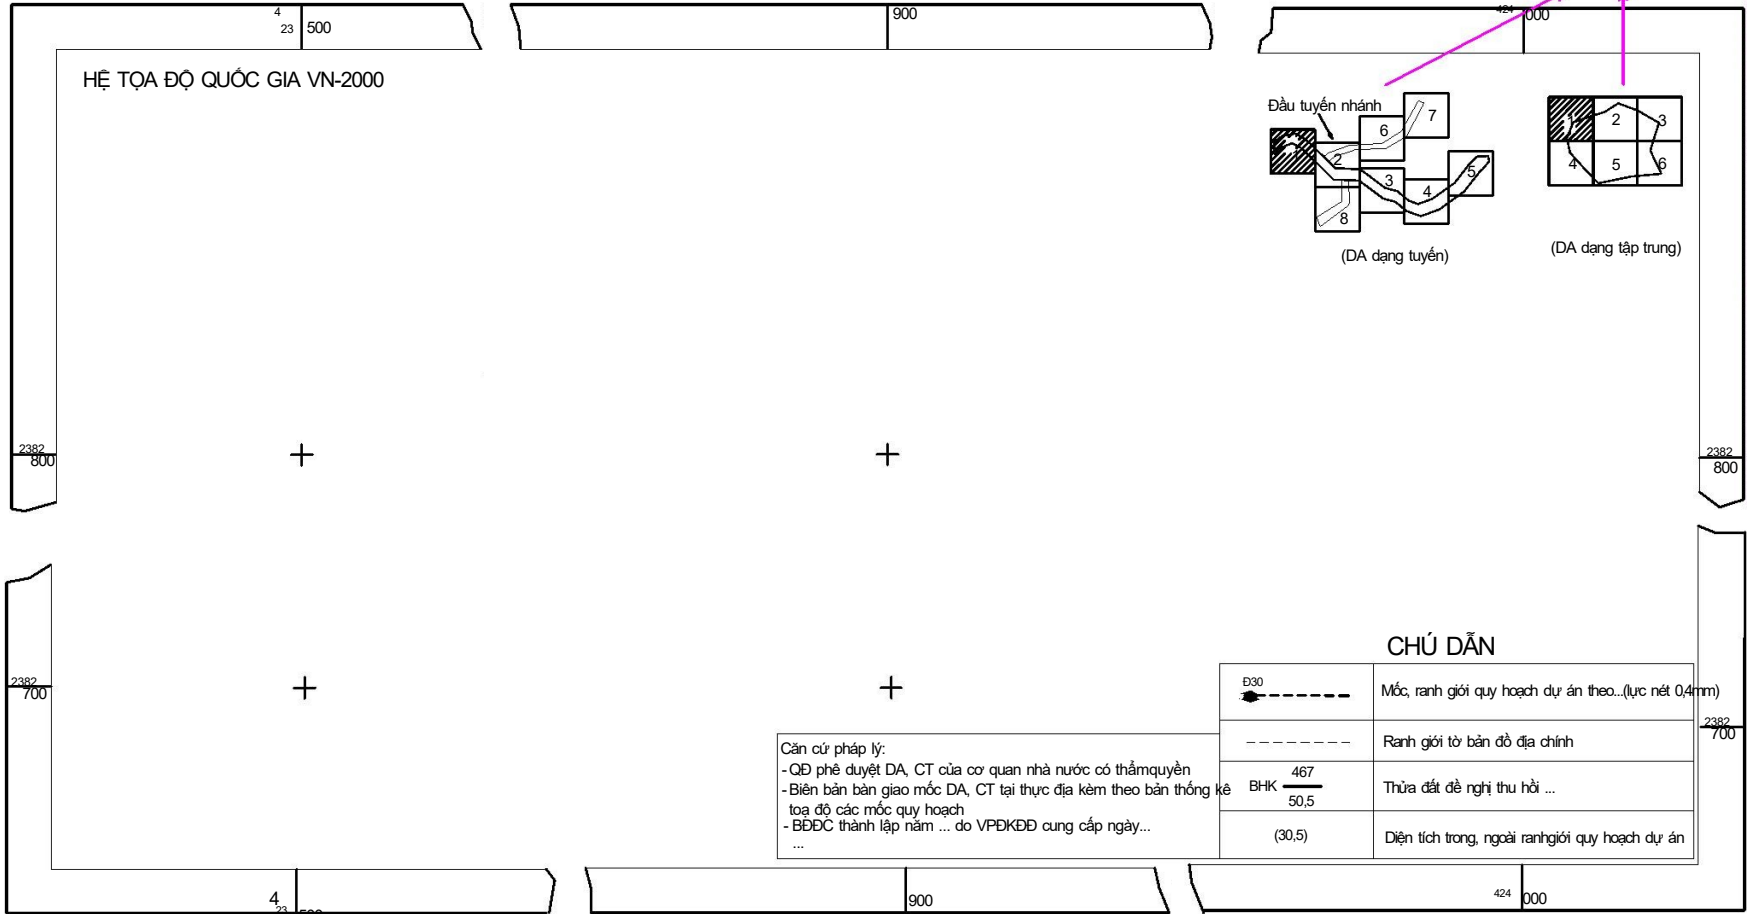


Biên tập, chỉnh lý tháng năm  
Đơn vị thực hiện:  
(Ký, ghi họ và tên, đóng dấu)

Thẩm định tháng năm  
Đơn vị thẩm định: Phòng Đo đạc, Bản đồ và Viễn thám - Sở TNMT  
(Ký, ghi họ và tên)

TỈ LỆ 1:1000

1 cm trên bản đồ bằng 10 m trên thực địa

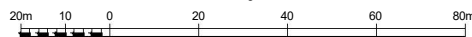

Xác nhận phù hợp hiện trạng  
Ngày tháng năm  
UBND cấp xã  
(Ký, ghi họ và tên, đóng dấu)

Duyệt ngày tháng năm  
Sở Tài nguyên và Môi trường  
(Ký, ghi họ và tên, đóng dấu)

THÀNH 6 MẢNH  
MẢNH SỐ 1